


Area Parcheggio
Piazza Marinai D' Italia

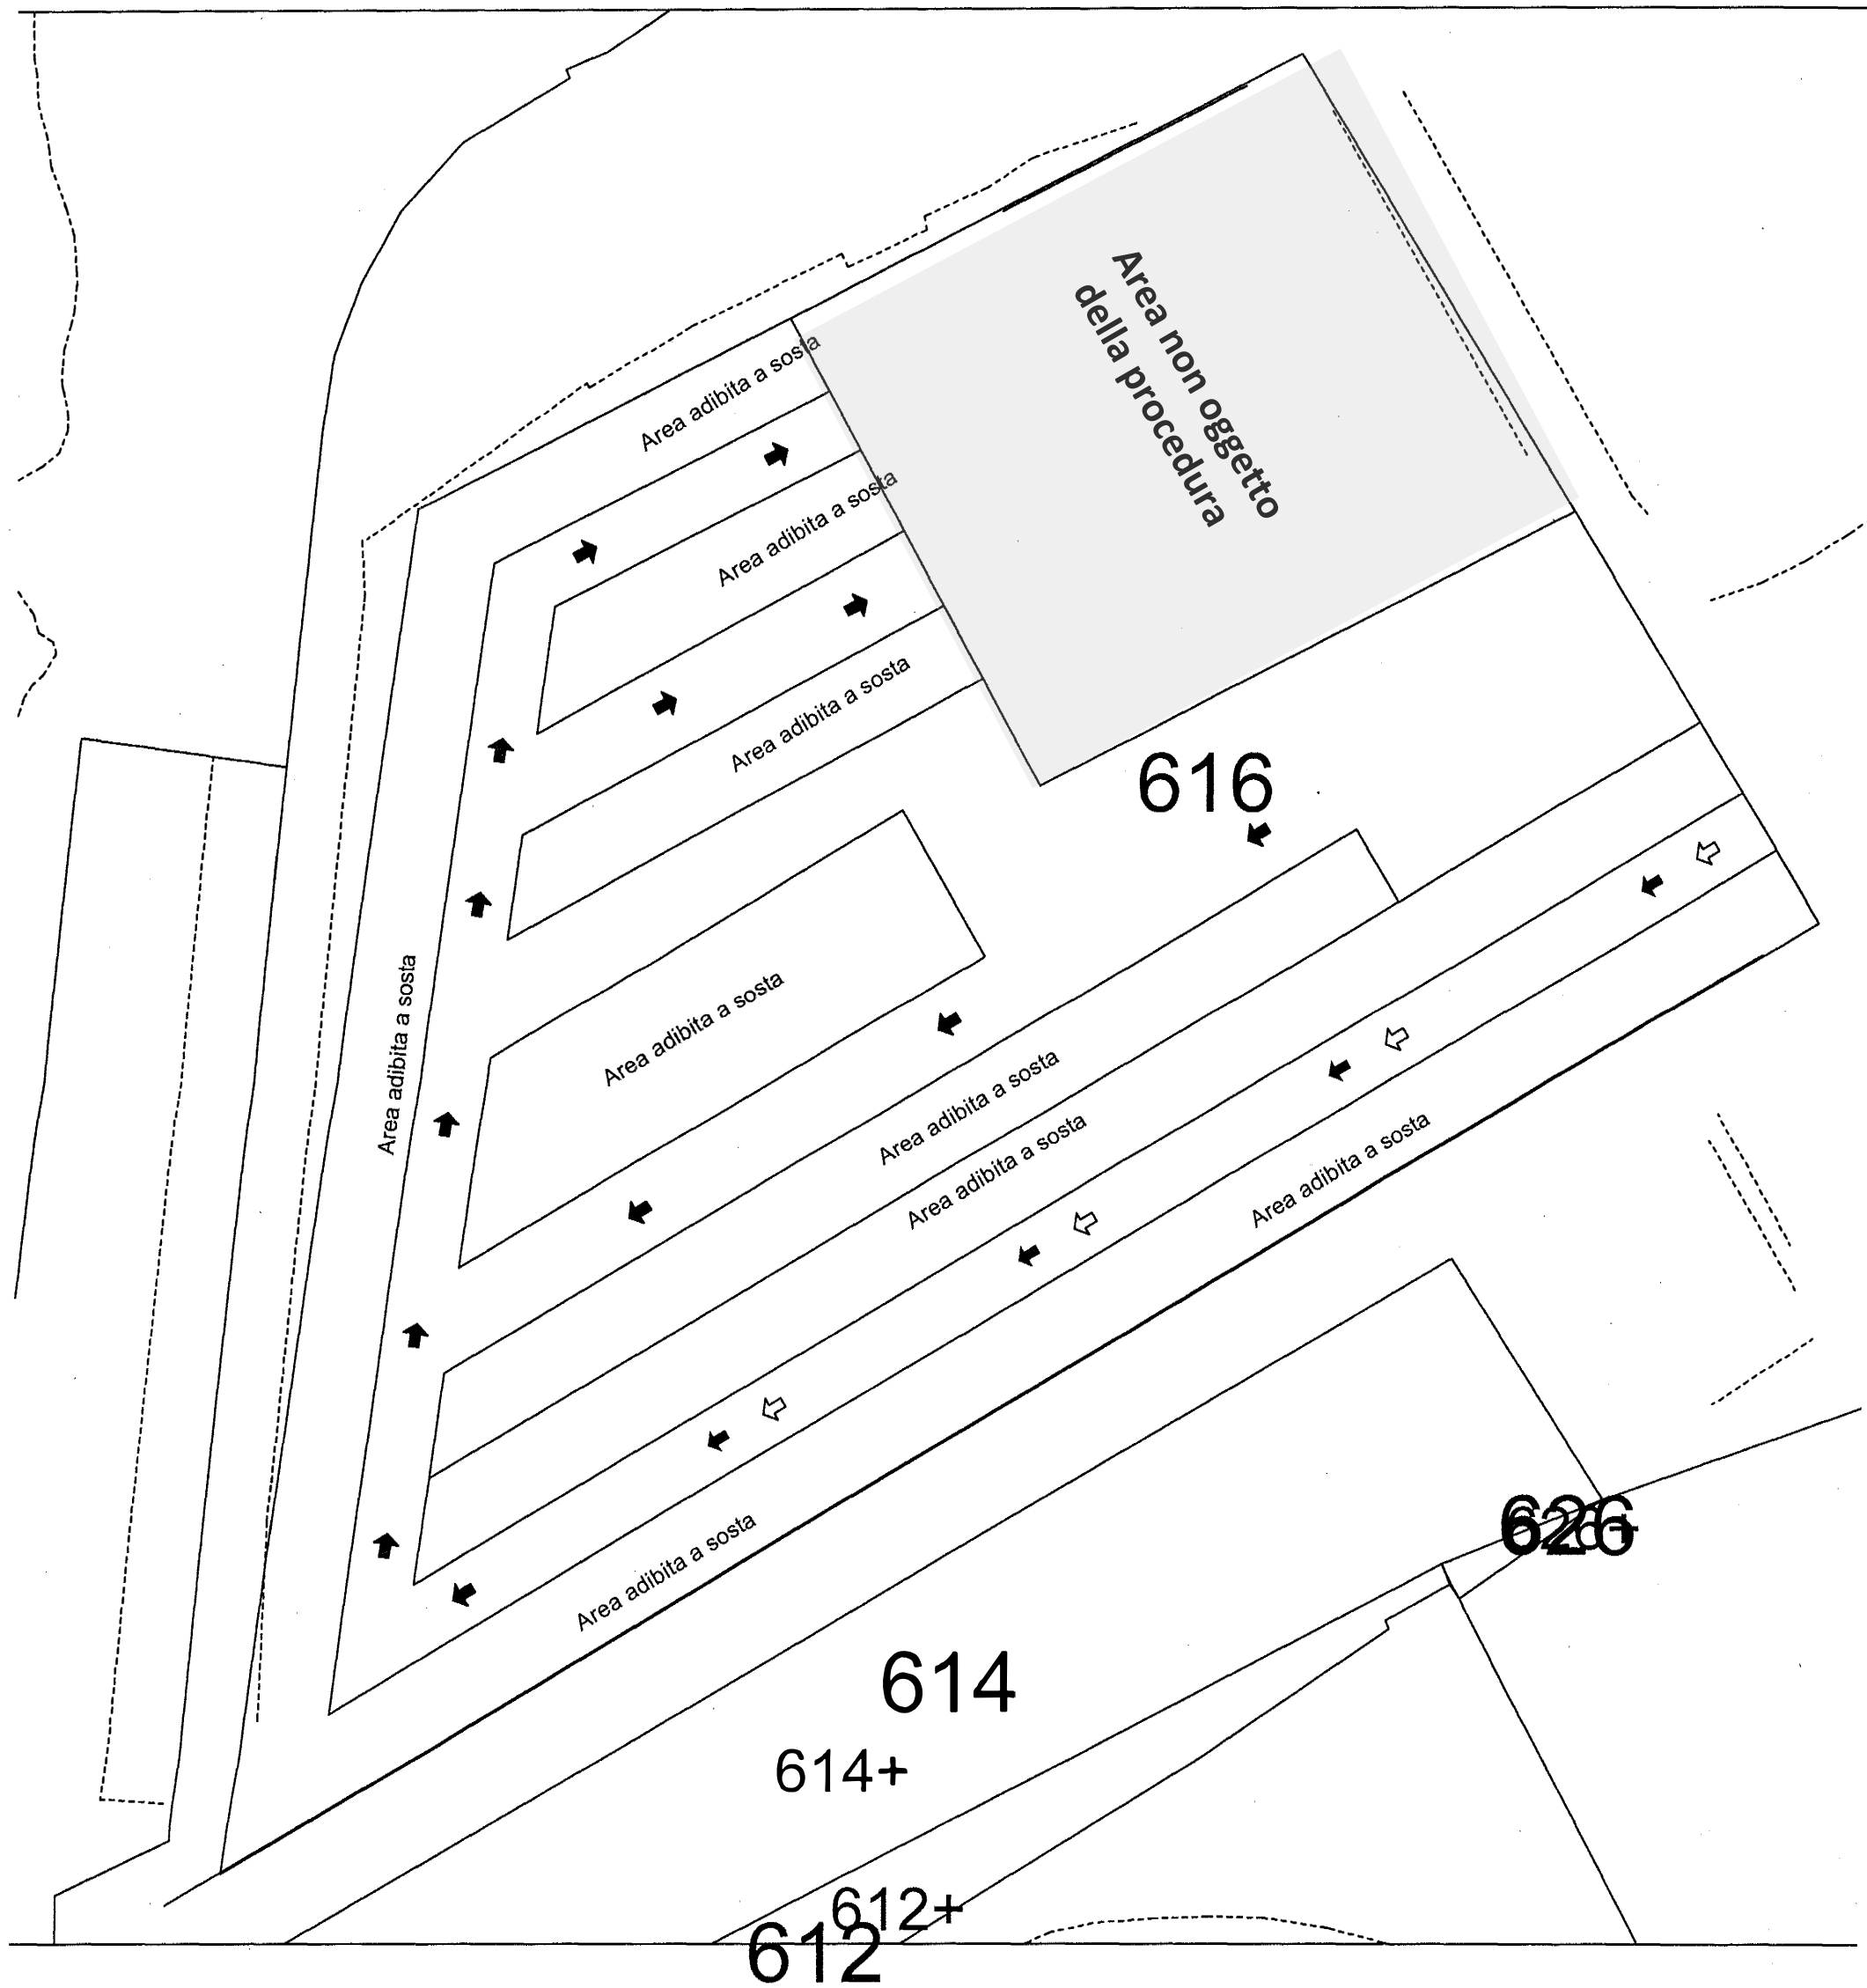

Area oggetto della procedura 1.060,00 mq c.a. di cui:

Area Sosta Motocicli 610,00 mq c.a.

Area Manovra 450,00 mq. c.a

Numero motocicli stimati: 310

Dalle ore 19:00 alle 06:00 sosta consentita a n. massimo 40 autovetture

scala 1:200