



Comune di **SORRENTO**
N A P O L I

ARC.E 03

OGGETTO:
Progettazione definitiva ed esecutiva per il completamento
dei lavori alla Scuola Vittorio Veneto ed area circostante
(1° LOTTO), Via Vittorio Veneto n.16



PROGETTO ESECUTIVO


ARC.E. 03 STATO DEI LUOGHI
PIANTA COPERTURA

Scala 1:100

COMMITTENTE: COMUNE DI SORRENTO	TIMBRO	FIRMA
RESPONSABILE UNICO DEL PROCEDIMENTO:	TIMBRO	FIRMA
PROGETTISTA: eustachio striano, architetto.	TIMBRO	FIRMA


AGGIORNATA OTTOBRE 2020

eustachio.striano.architetto.via tuorimura,49b-80067-sorrento-napoli.it - cell.-+39-3395845611-studio@eustachiostrianoarchitetto.it

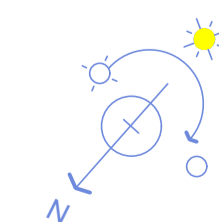

ALA NORD

PIANTA COPERTURA

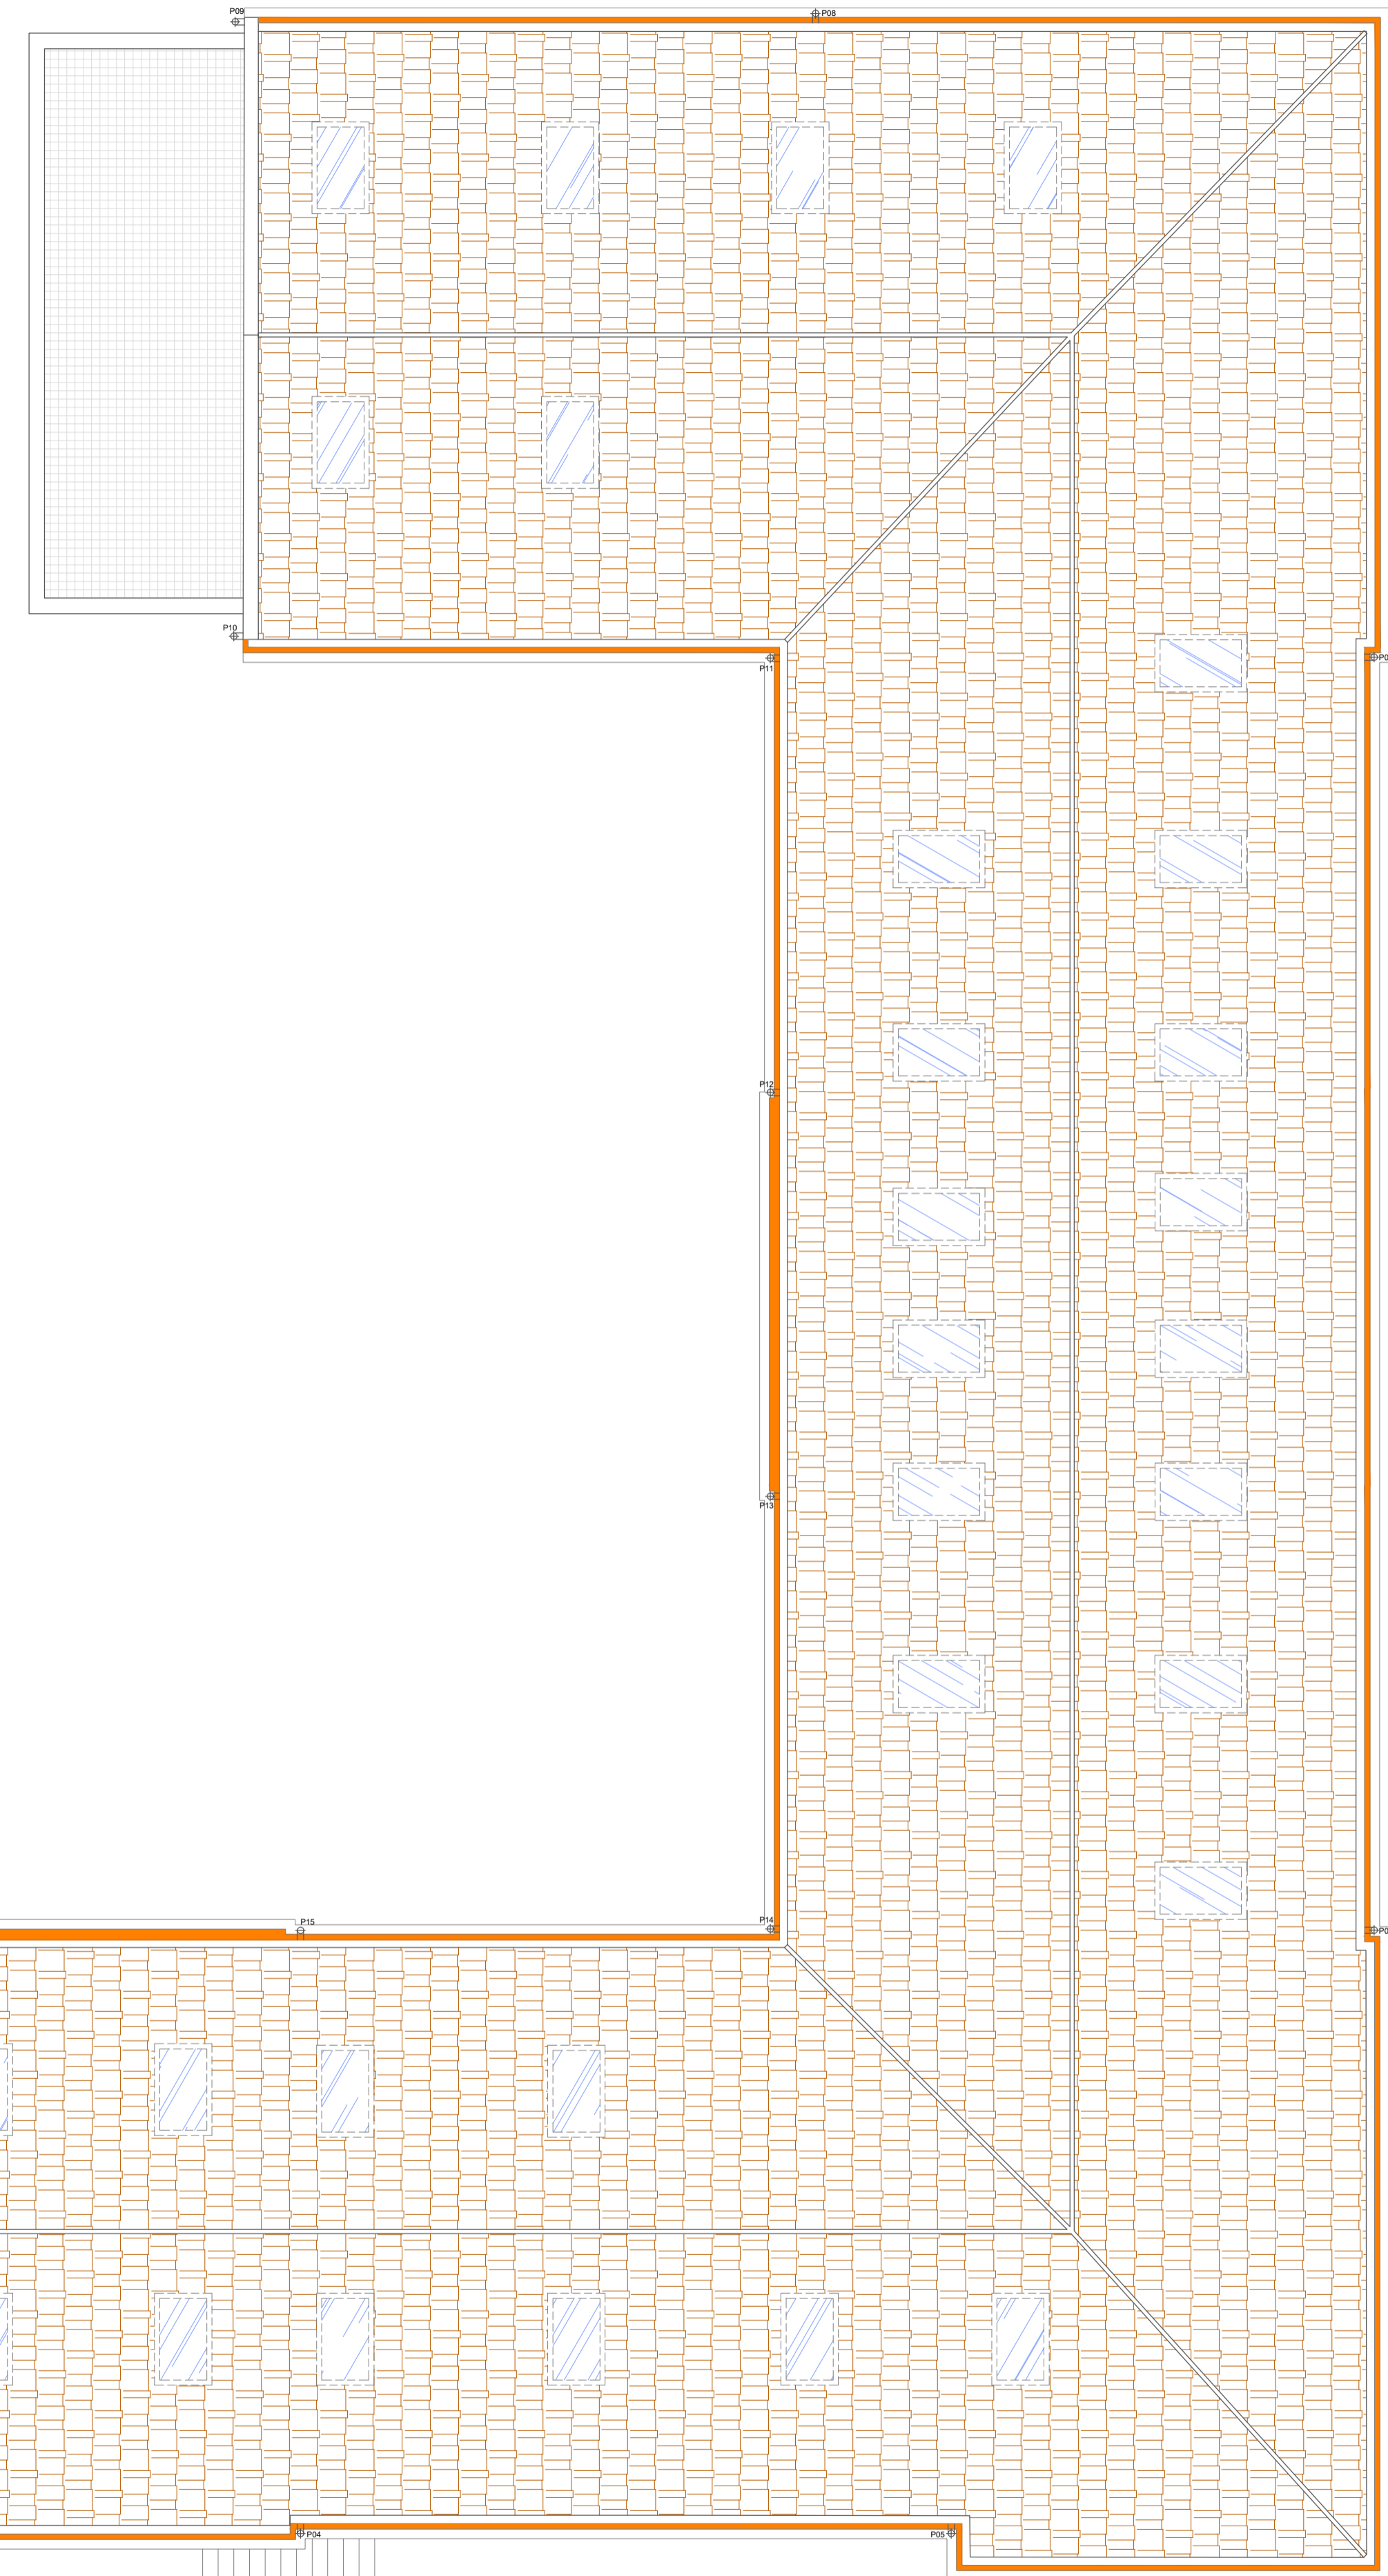

ALA SUD

ALA OVEST

Scala 1:100