



Comune di **SORRENTO**
N A P O L I

ARC.E
07

OGGETTO:
Progettazione definitiva ed esecutiva per il completamento dei lavori alla Scuola Vittorio Veneto ed area circostante (1°LOTTO), Via Vittorio Veneto n.16



PROGETTO ESECUTIVO


ARC.E. 07 PROGETTO
PIANTA COPERTURA

Scala 1:100


COMMITTENTE: COMUNE DI SORRENTO	IMBRO	FIRMA
RESPONSABILE UNICO DEL PROCEDIMENTO:	IMBRO	FIRMA
PROGETTISTA: eustachio striano, architetto.	IMBRO	FIRMA

AGGIORNATA OTTOBRE 2020

eustachio.striano.architetto.via.tuorimura.49b-80067-sorrento-napoli.it - cell.-39-3395845611-studio@eustachiostrianoarchitetto.it

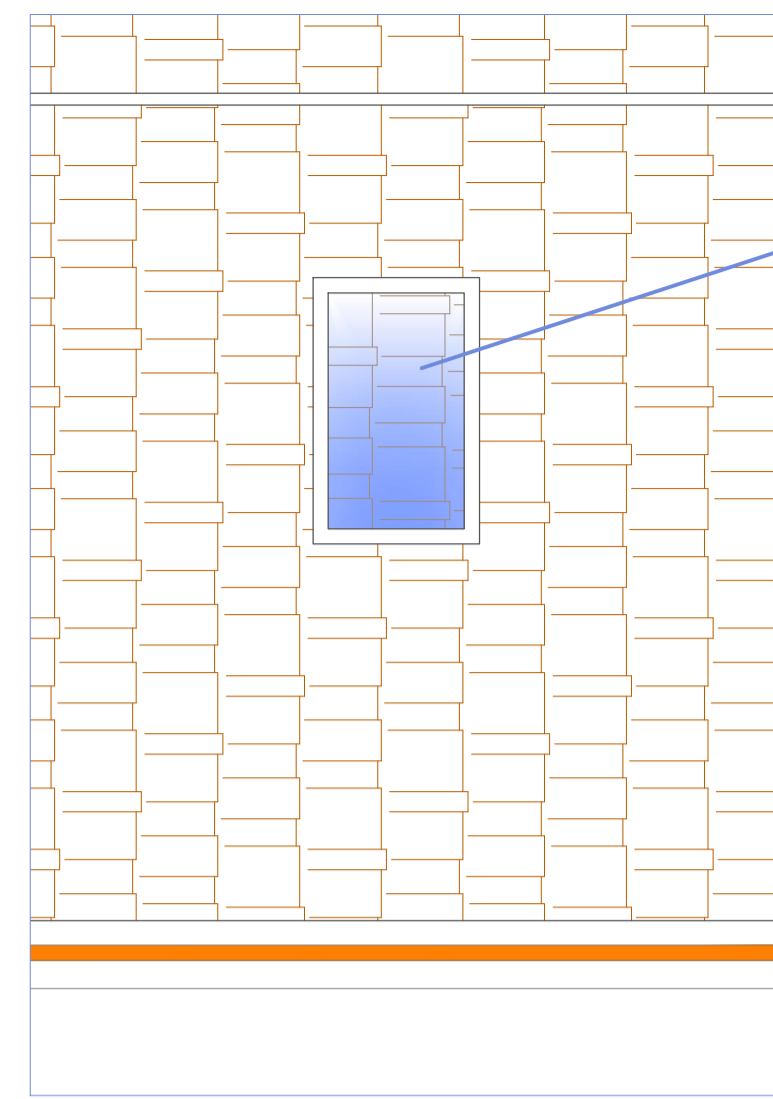


APPLICAZIONE DI PELLICOLA TRASPARENTE
EFFETTO TEGOLA SUI LUCERNAI ESISTENTI POSTI A
LIVELLO DELLA COPERTURA A FALDE
(In osservanza della prescrizione della
Soprintendenza Prof. n. 15185 del 03.10.2019)

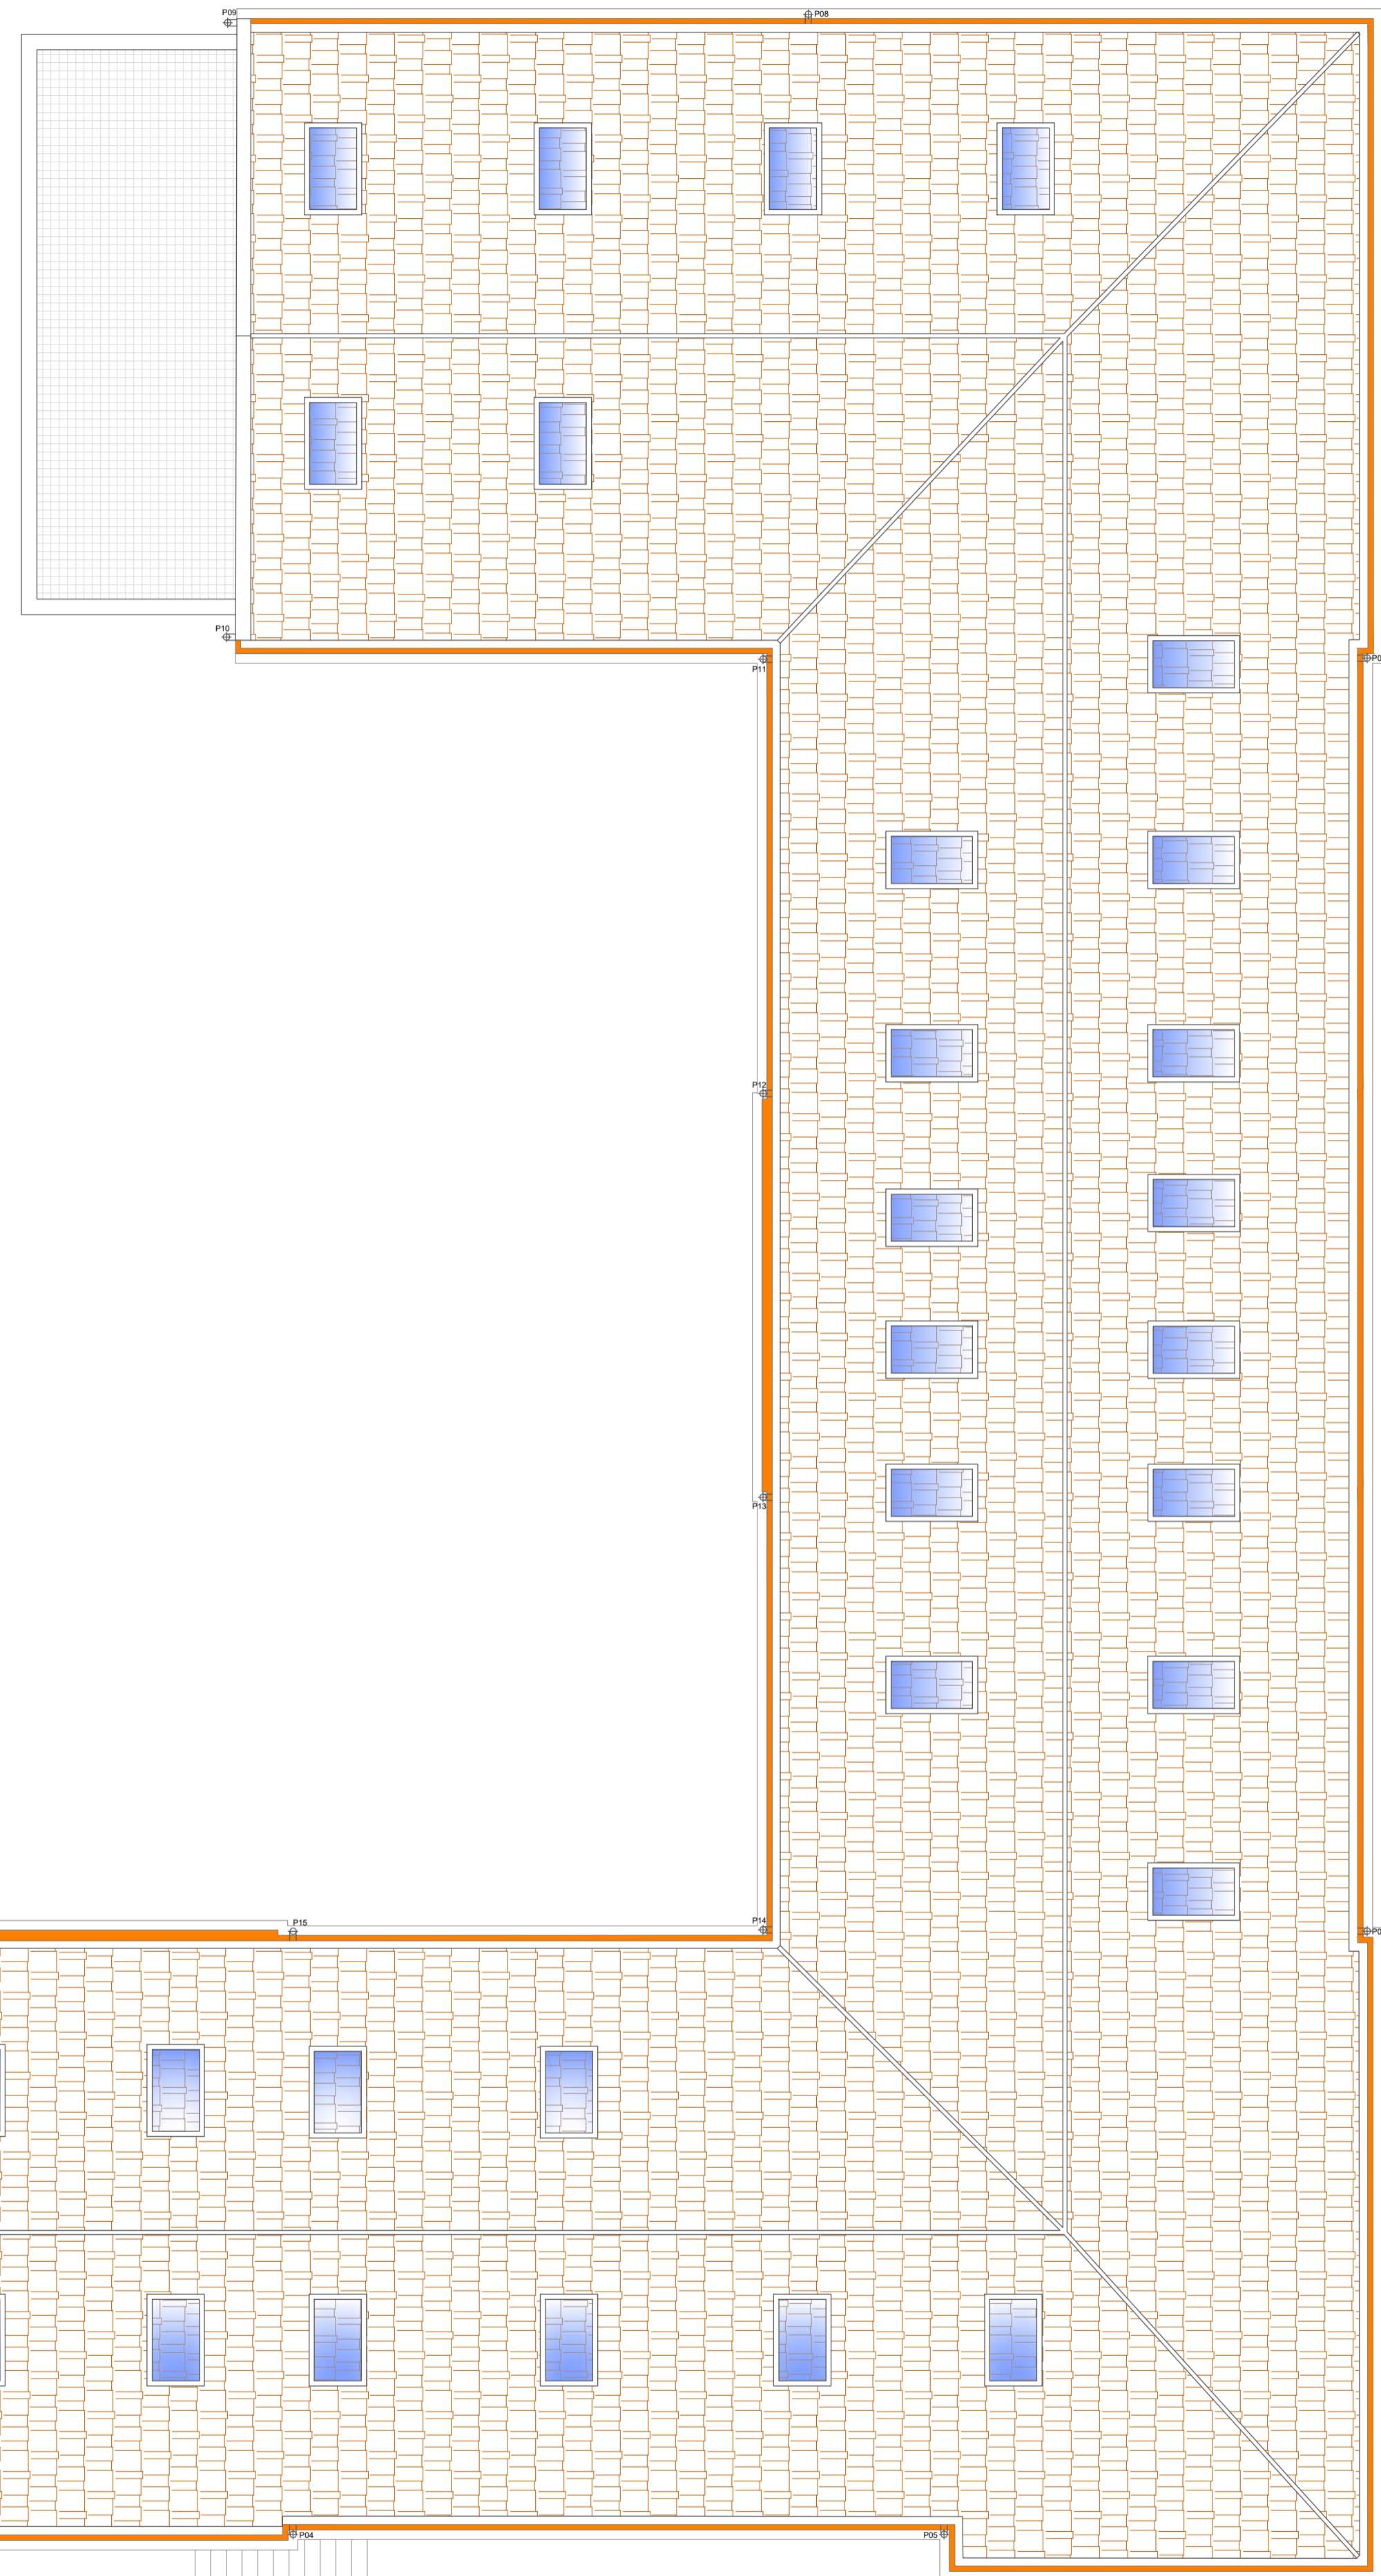

ALA SUD

ALA OVEST

ALA NORD

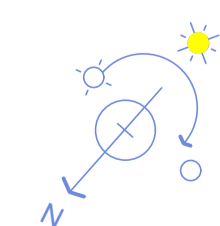

PIANTA COPERTURA

Scala 1:100